


# Схема расположения элемента планировочной структуры М 1:1300

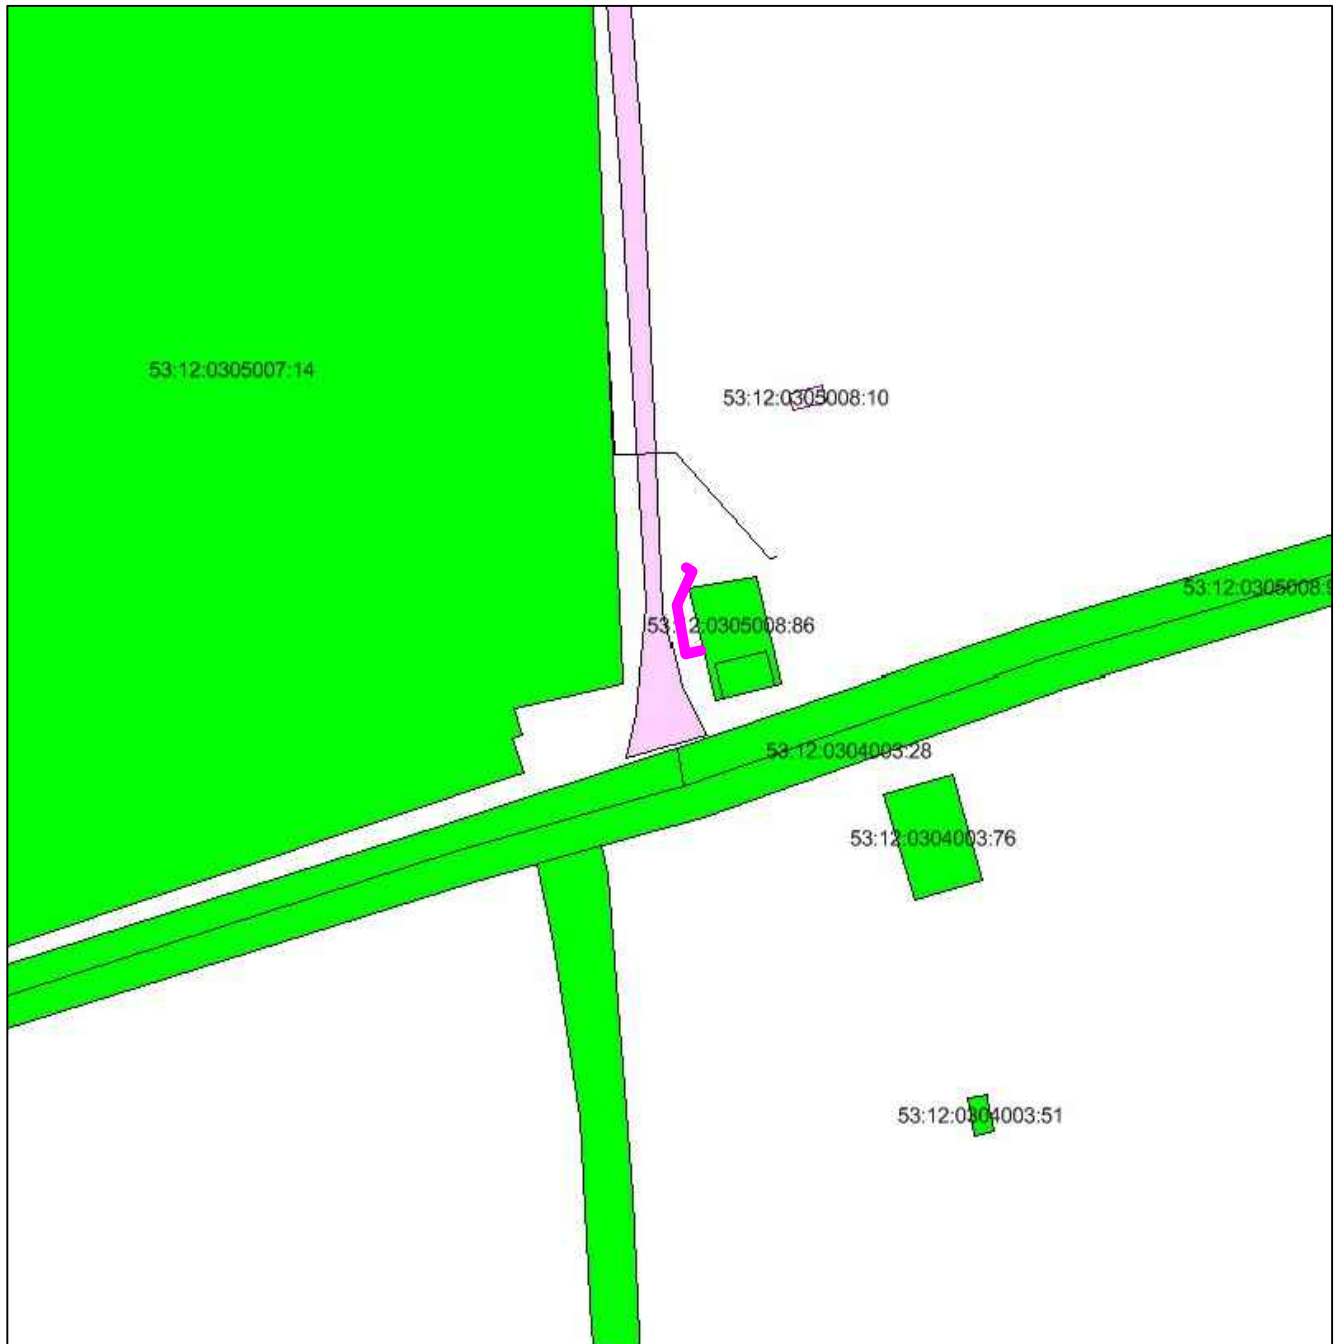

Условные обозначения

- Линия размещения газопровода
- Земельные участки прошедшие кадастровый учет

|  |         |               |        |                       |      |
|--|---------|---------------|--------|-----------------------|------|
| <b>Договор №13792 от 17.01.2017</b>  |         |               |        |                       |      |
| Проект планировки совмещённый с проектом межевания территории "Газопровод-ввод к нежилому зданию по адресу: Новгородская область, п.Кулотино, ул. К. Маркса, д.29 Б" |         |               |        |                       |      |
| Изм.   | Кол.уч. | Лист          | № док. | Подпись               | Дата |
| Рук.проекта  |         | Румянцева Н.А |        |                       |      |
| Исполнил   |         | Румянцева Н.А |        |                       |      |
| Утв.   |         | Морякова Л.В. |        |                       |      |
| <b>Проект планировки (материалы по обоснованию)</b>  |         |               |        | Стадия                | Лист |
| <b>Схема расположения элемента планировочной структуры М 1:1300</b>  |         |               |        | ППиПМ                 | 1    |
|  |         |               |        | Листов                | 6    |
|  |         |               |        | <b>ООО "ГрафИнфо"</b> |      |