


# Схема расположения элемента планировочной структуры М 1:1100

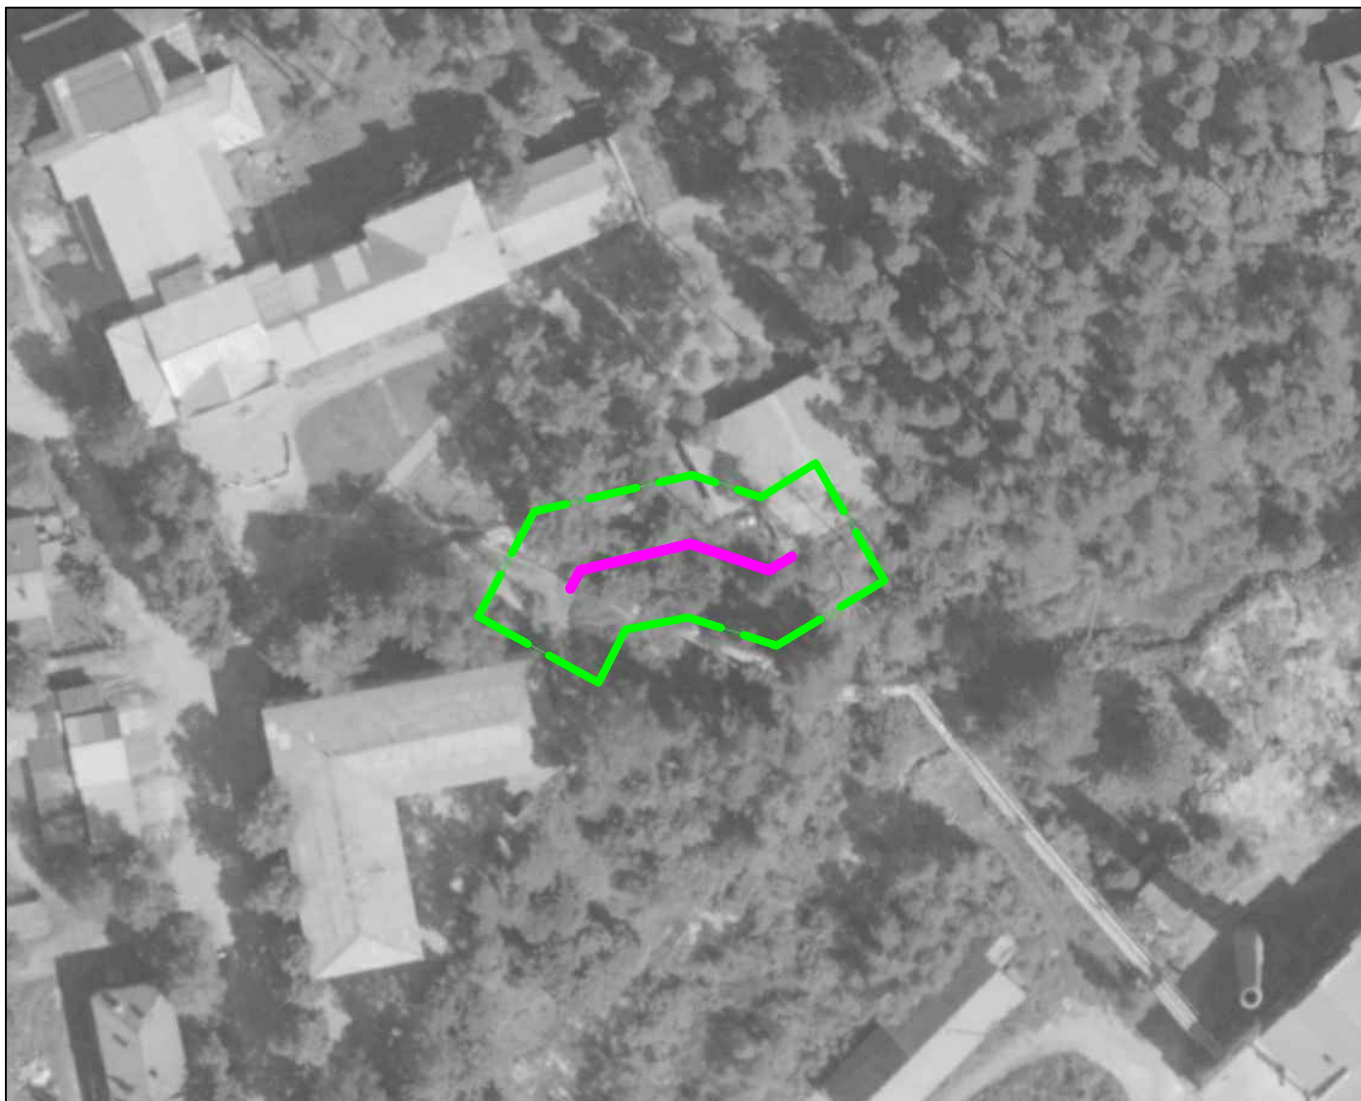

Условные обозначения

- -Линия размещения линейного объекта
- - - -Граница территории проецирования

						<b>Договор №13792 от 17.01.2017</b>			
						Проект планировки совмещённый с проектом межевания территории "Газопровод-ввод к нежилому зданию по адресу: Новгородская область, п.Кулотино,Советский проспект, д. 4 б"			
Изм.	Кол.уч.	Лист	№ док.	Подпись	Дата	<b>Проект планировки (материалы по обоснованию)</b>	Стадия	Лист	Листов
Рук.проекта		Румянцева Н.А					ППиПМ	1	5
Исполнил		Румянцева Н.А				<b>Схема расположения элемента планировочной структуры М 1:1100</b>		<b>ООО "ГрафИнфо"</b>	
Утв.		Морякова Л.В.							