


Схема вертикальной планировки и инженерной подготовки

М 1:500

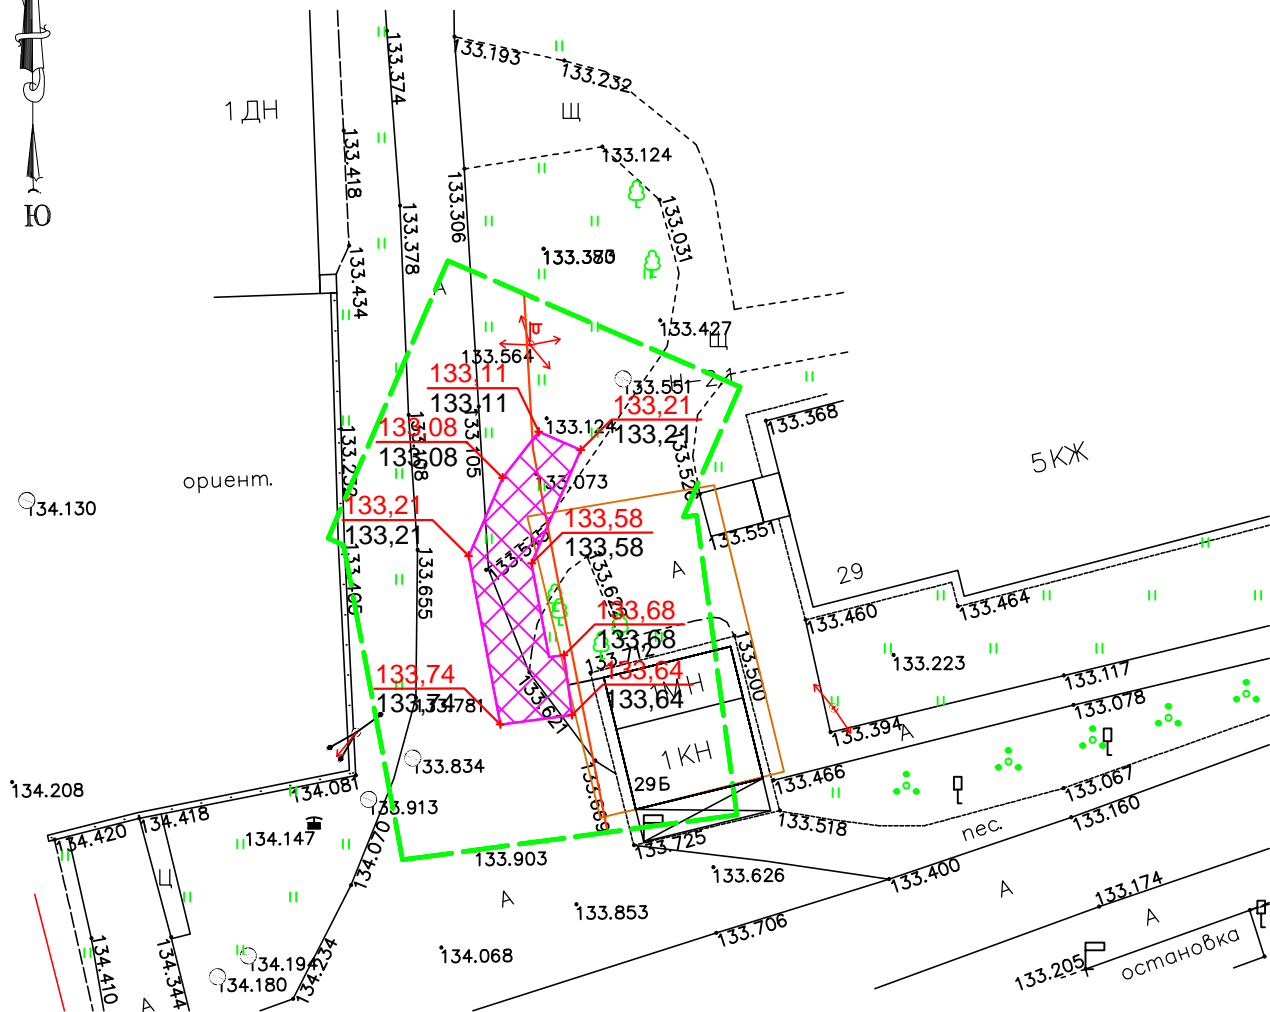

- Условные обозначения
- Граница территории
 - Красные линии
 - Линия размещения газопровода
 - 159,50 Проектная отметка земли
 - 159,50 Существующая отметка земли
 - ↙ Переломная точка рельефа

Договор №13792 от 17.01.2017

Проект планировки совмещённый с проектом межевания территории "Газопровод-ввод к нежилому зданию по адресу: Новгородская область, п.Кулодино, ул. К. Маркса, д.29 Б"

Изм.	Кол.уч.	Лист	№ док.	Подпись	Дата
Рук.проекта		Румянцева Н.А.			
Исполнил		Румянцева Н.А.			
Утв.		Морякова Л.В.			

Проект планировки (материалы по обоснованию)

Схема вертикальной планировки и инженерной подготовки М 1:500

Стадия	Лист	Листов
ППиПМ	5	6

ООО "ГрафИнфо"