


Основная улица в жилой застройке. Поперечный профиль дороги

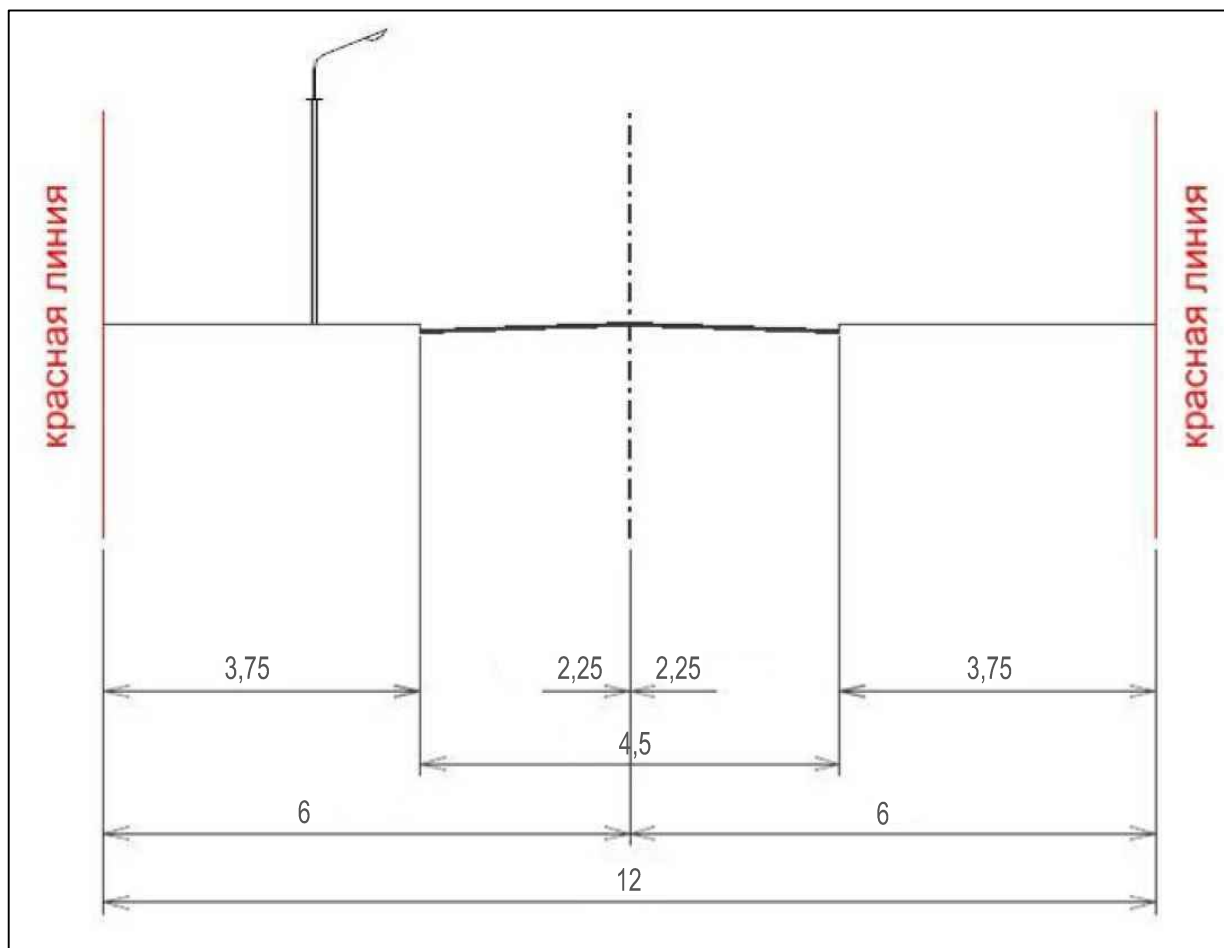

| | | | | | | |
|--|---------|---------------|--------|-----------------------|------|--------|
| Договор №13792 от 17.01.2017 | | | | | | |
| Проект планировки совмещённый с проектом межевания территории "Газопровод-ввод к нежилому зданию по адресу: Новгородская область, п.Кулотино, ул. К. Маркса, д.29 Б" | | | | | | |
| Изм. | Кол.уч. | Лист | № док. | Подпись | Дата | |
| Рук.проекта | | Румянцева Н.А | | | | |
| Исполнил | | Румянцева Н.А | | | | |
| Утв. | | Морякова Л.В. | | | | |
| Проект планировки и проект межевания (обосновывающая часть) | | | | Стадия | Лист | Листов |
| Основная улица в жилой застройке | | | | ППиПМ | 6 | 6 |
| | | | | ООО "ГрафИнфо" | | |