


Схема использования территории в период подготовки проекта планировки территории

М 1:2000

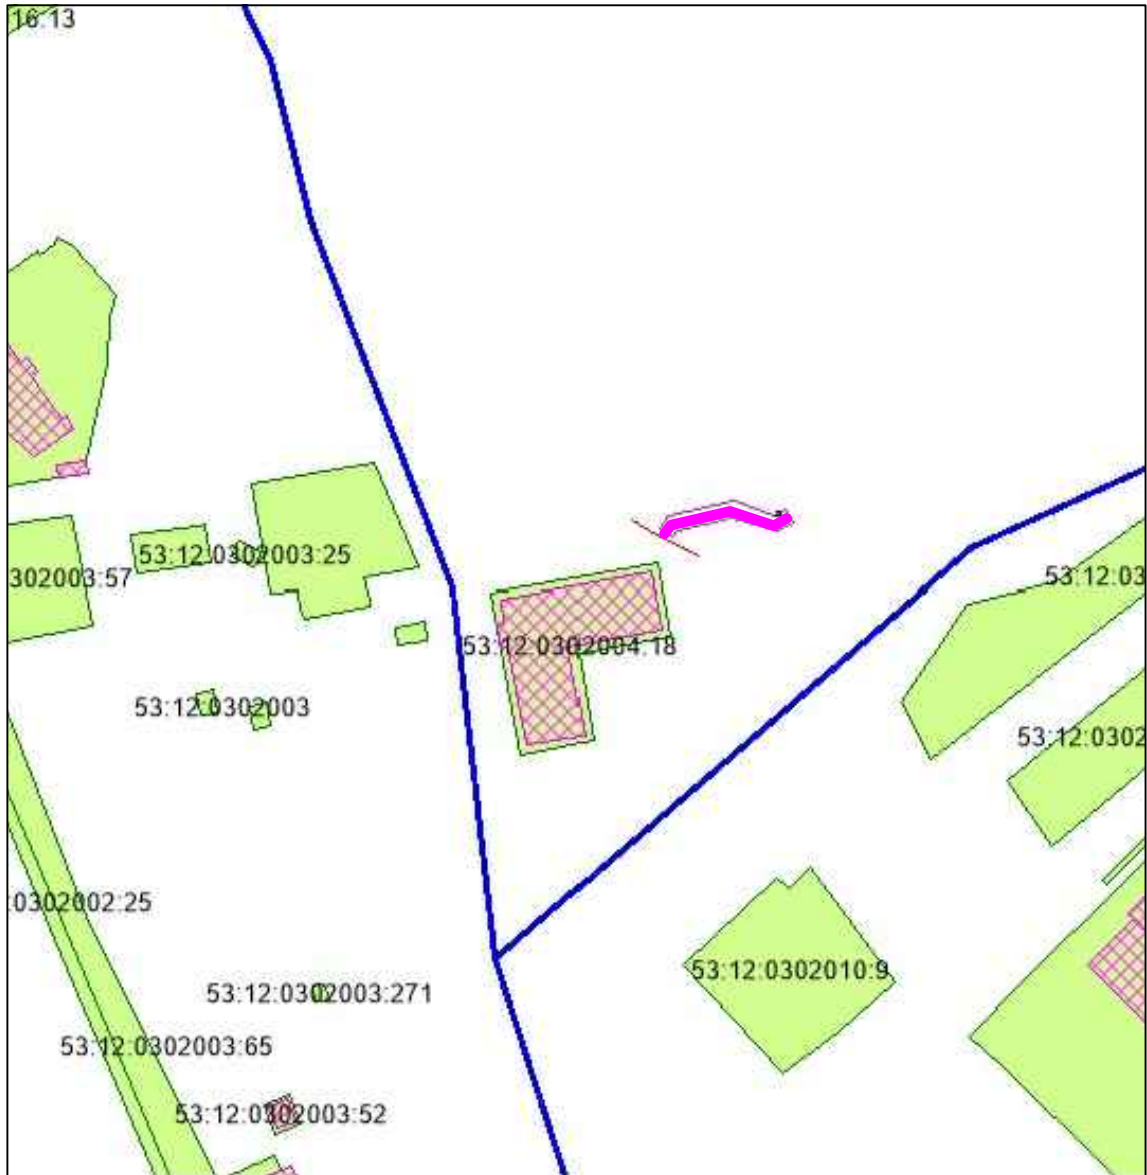

- Условные обозначения
- ▬ Зона размещения линейного объекта
 - Земельные участки прошедшие кадастровый учёт
 - ▬ Кадастровые кварталы
 - ▣ Строения прошедшие кадастровый учёт

Договор №13792 от 17.01.2017					
Проект планировки совмещённый с проектом межевания территории "Газопровод-ввод к нежилому зданию по адресу: Новгородская область, п.Кулотино,Советский проспект, д. 46"					
Изм.	Кол.уч.	Лист	№ док.	Подпись	Дата
Рук.проекта		Румянцева Н.А			
Исполнил		Румянцева Н.А			
Утв.		Морякова Л.В.			
Проект планировки (материалы по обоснованию)				Стадия	Лист
Схема использования территории в период подготовки проекта планировки территории				ППиПМ	2
М 1:2000				Листов	6
				ООО "ГрафИнфо"	