


Схема организации улично-дорожной сети и движение транспорта М 1:500

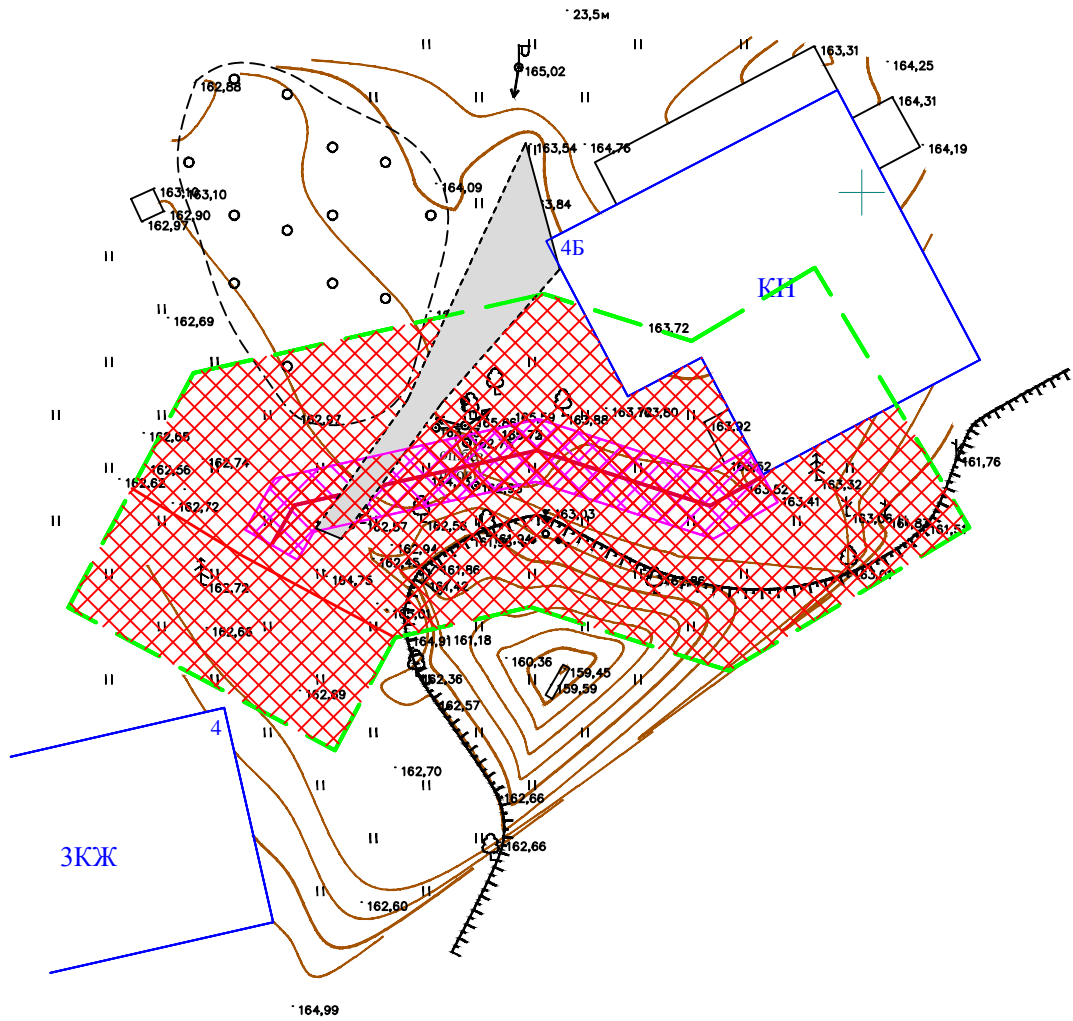

- Условные обозначения
- Граница территории
 - Красные линии
 - Линия размещения газопровода
 - Земельные участки для планируемого размещения ОКС
- Объекты транспортной инфраструктуры:
- Существующая улично-дорожная сеть
 - Улицы в жилой застройке
 - Направление движения транспорта

Договор №13792 от 17.01.2017					
Проект планировки совмещённый с проектом межевания территории "Газопровод-ввод к нежилому зданию по адресу: Новгородская область, п.Кулотино,Советский проспект, д. 4 б"					
Изм.	Кол.уч.	Лист	№ док.	Подпись	Дата
Рук.проекта		Румянцева Н.А			
Исполнил		Румянцева Н.А			
Утв.		Морякова Л.В.			
Проект планировки (материалы по обоснованию)				Стадия	Лист
Схема организации улично-дорожной сети и движение транспорта М 1:500				ППиПМ	4
				Листов	5
				ООО "ГрафИнфо"	