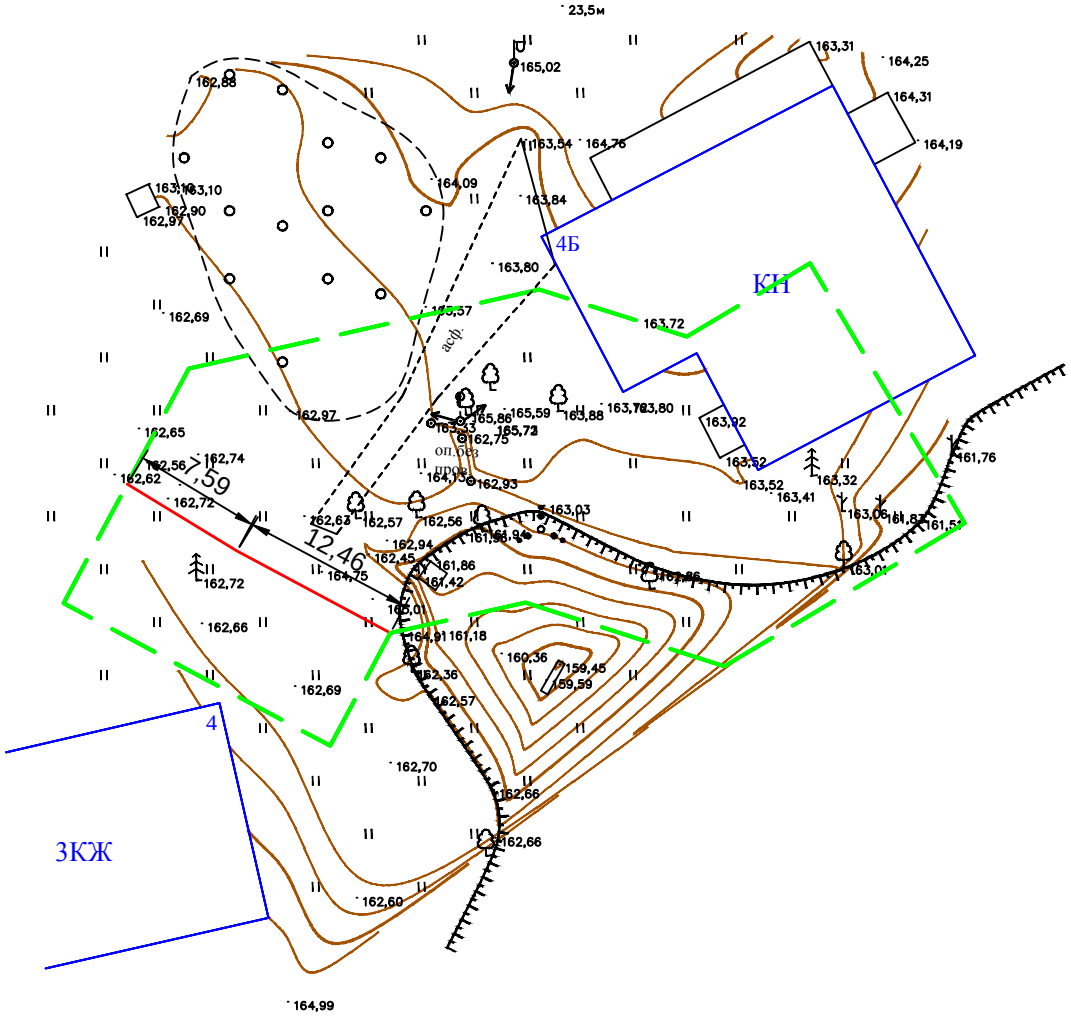

Условные обозначения

Граница территории

Красные линии

						Договор №13792 от 17.01.2017	
						Проект планировки совмещённый с проектом межевания территории "Газопровод-ввод к нежилому зданию по адресу: Новгородская область, п.Кулотино,Советский проспект, д. 4 б"	
Изм.	Кол.уч.	Лист	N док.	Подпись	Дата		
Рук.проекта		Румянцева Н.А				Проект планировки (основная часть)	Стадия: ППиПМ; Лист: 2; Листов: 2
Исполнил		Румянцева Н.А					
Утв.		Морякова Л.В.				**Разбивочный чертеж красных линий** М 1:500	ООО "ГрафИнфо"