# Схема вертикальной планировки и инженерной подготовки

М 1:500

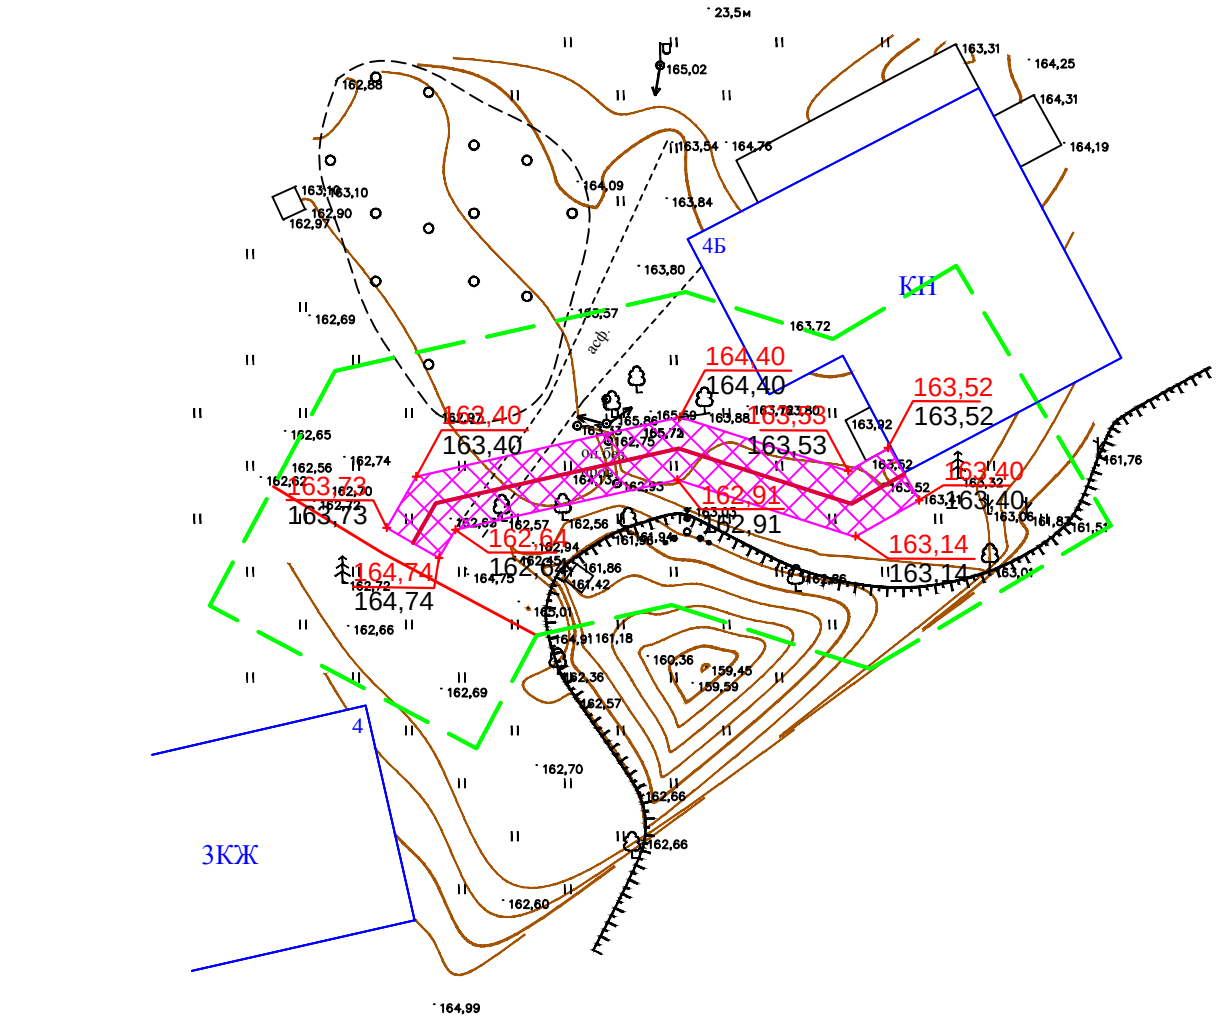


Условные обозначения

- Граница территории
- Красные линии
- Линия размещения газопровода
- 159,50 — Проектная отметка земли
- 159,50 — Существующая отметка земли
- Переломная точка рельефа

| | | | | | | | | | |
|---|---|---|---|---|---|---|---|---|---|
| | | | | | | Договор №13792 от 17.01.2017 | | | |
| | | | | | | Проект планировки совмещённый с проектом межевания территории "Газопровод-ввод к нежилому зданию по адресу: Новгородская область, п.Кулотино,Советский проспект, д. 4 б" | | | |
| Изм. | Кол.уч. | Лист | N док. | Подпись | Дата | | | | |
| Рук.проекта | | Румянцева Н.А | | | | Проект планировки (материалы по обоснованию) | Стадия | Лист | Листов |
| | | | | | | | ППиПМ | 5 | 5 |
| Исполнил | | Румянцева Н.А | | | | | | | |
| | | | | | | **Схема вертикальной планировки и инженерной подготовки** М 1:500 | ООО "ГрафИнфо" | | |
| Утв. | | Морякова Л.В. | | | | | | | |